


ПРИЛОЖЕНИЕ Б

Схема соединений установки АРМ ПТС при проведении поверки и градуировки термопреобразователей сопротивления.

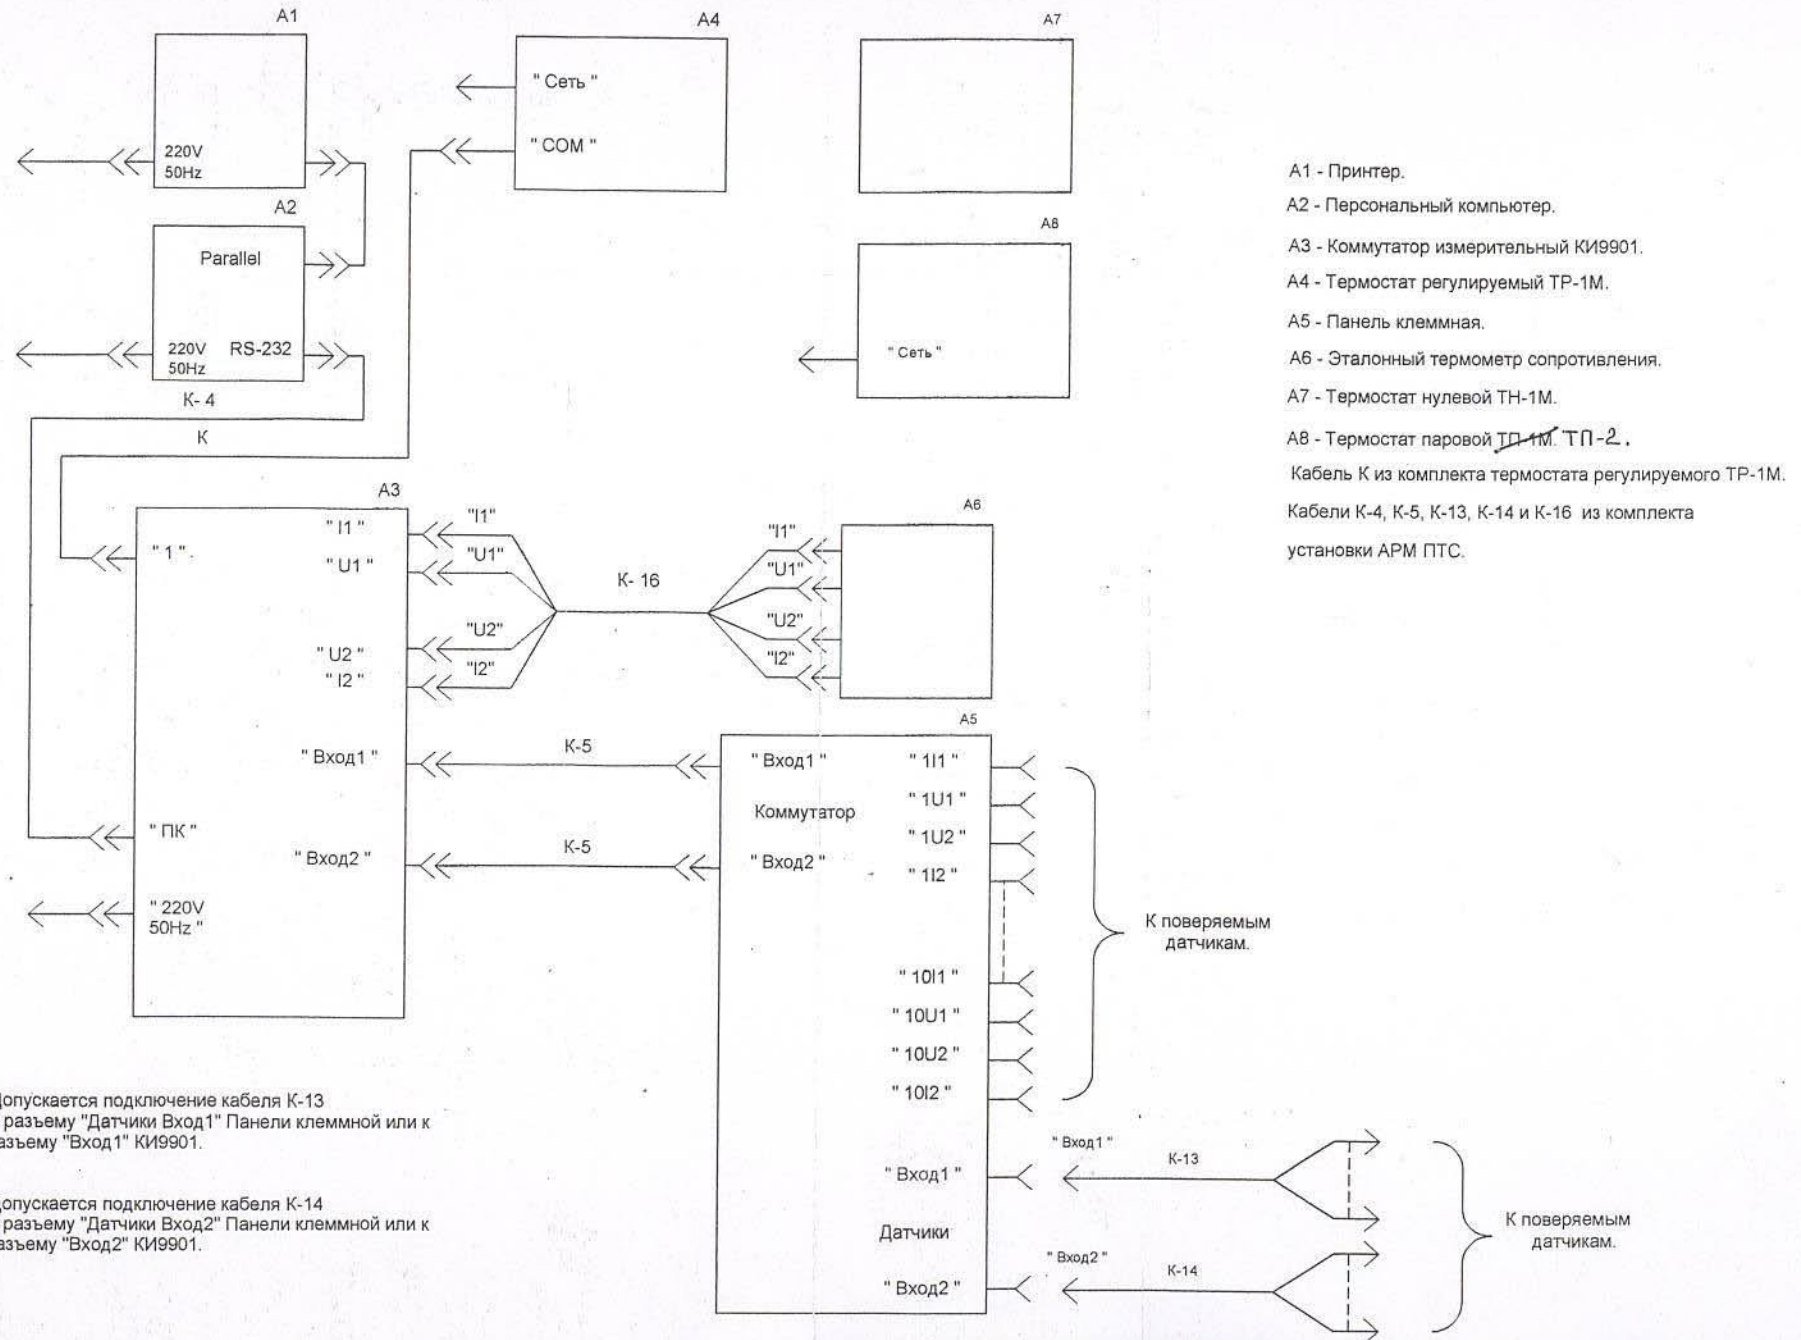

Допускается подключение кабеля К-13 к разъему "Датчики Вход1" Панели клеммной или к разъему "Вход1" КИ9901.

Допускается подключение кабеля К-14 к разъему "Датчики Вход2" Панели клеммной или к разъему "Вход2" КИ9901.

Инв.№ подл.	Подп. и дата
9948	25.10.2
Взаим. инв.№	Подп. и дата
Инв.№ дубл.	

3	Зам.	ДДШ 221-02	23.10.02
Изм	Лист	№ докум.	Подп. Дата

ДДШ 1.270.004 РЭ